




① Rear Elevation

SCALE: 1/8" = 1'-0"

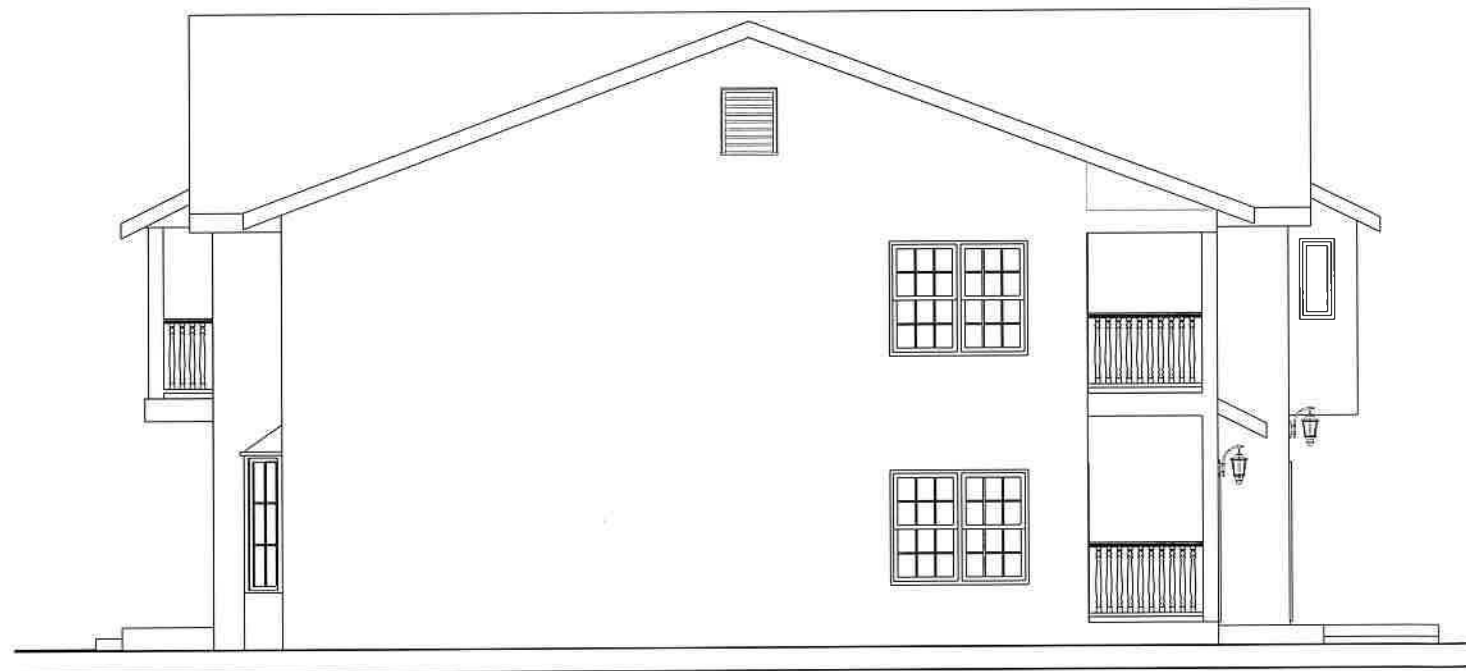

② South Elevation

SCALE: 1/8" = 1'-0"