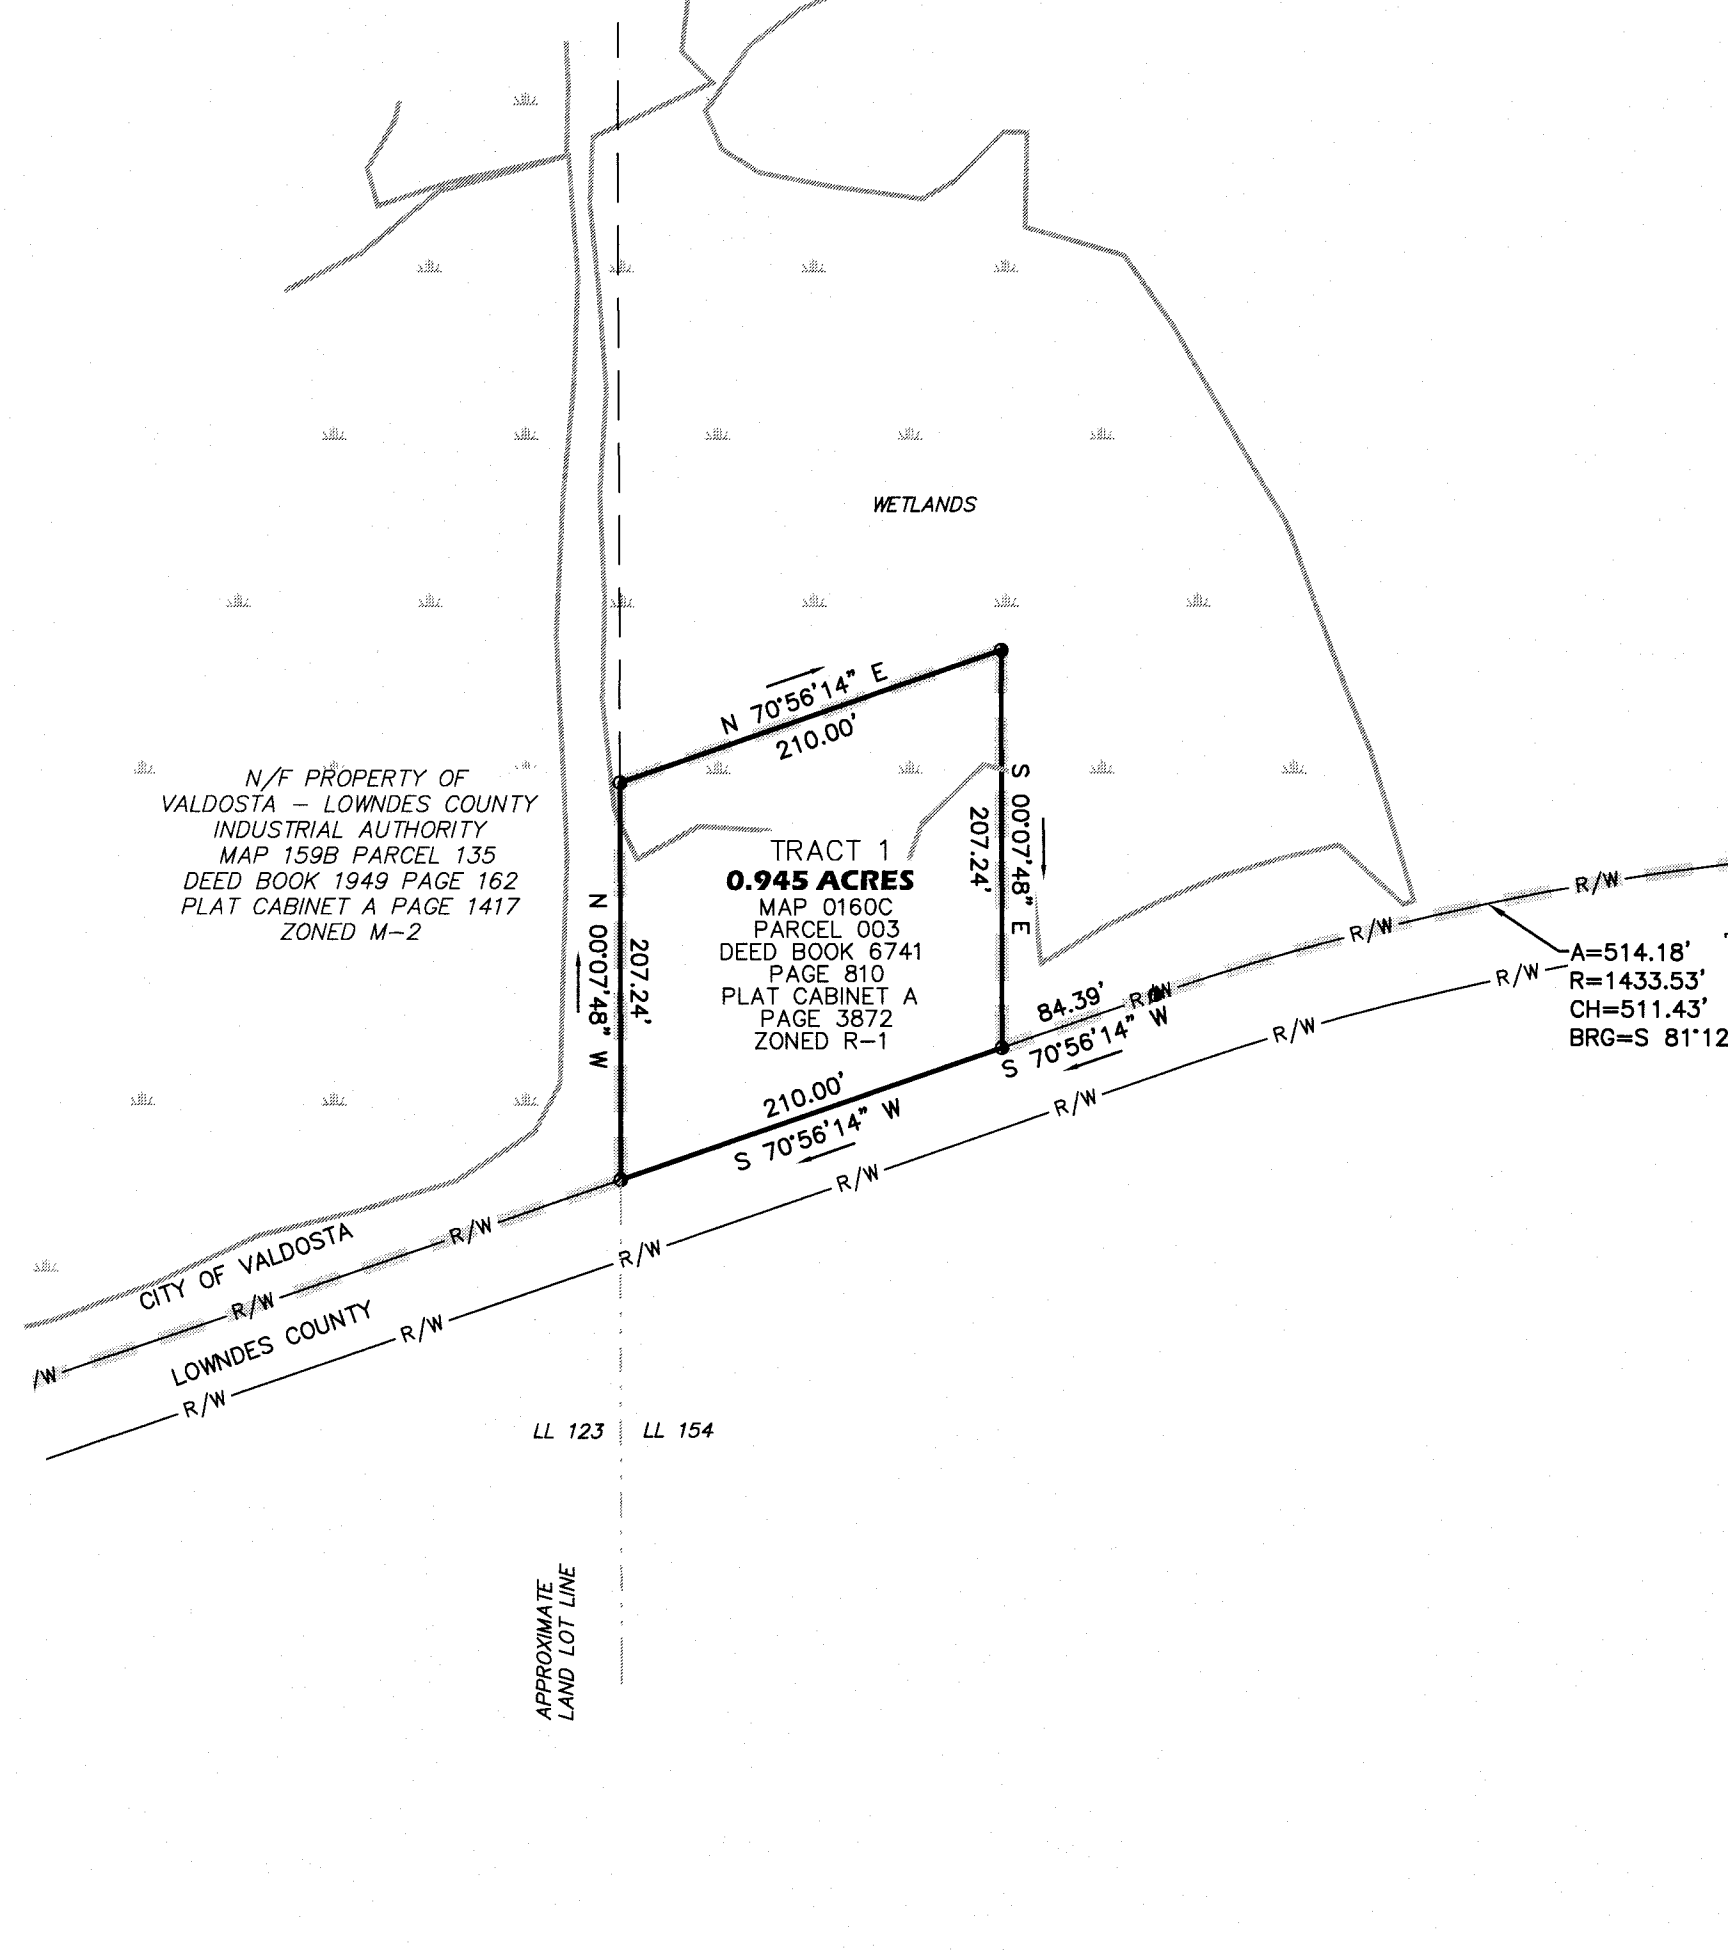
WETLANDS
N 70°56'14" E
210.00'
S 00°07'48" E
207.24'
TRACT 1
0.945 ACRES
MAP 0160C
PARCEL 003
DEED BOOK 6741
PAGE 810
PLAT CABINET A
PAGE 3872
ZONED R-1
N/F PROPERTY OF
VALDOSTA – LOWNDES COUNTY
INDUSTRIAL AUTHORITY
MAP 159B PARCEL 135
DEED BOOK 1949 PAGE 162
PLAT CABINET A PAGE 1417
ZONED M-2
N 00°07'48" W
207.24'
84.39'
S 70°56'14" W
210.00'
S 70°56'14" W
R/W
A=514.18'
R=1433.53'
CH=511.43'
BRG=S 81°12
CITY OF VALDOSTA
LOWNDES COUNTY
LL 123
LL 154
APPROXIMATE
LAND LOT LINE